


# BEBAUUNGSPLAN OBERHAID M 1:1000

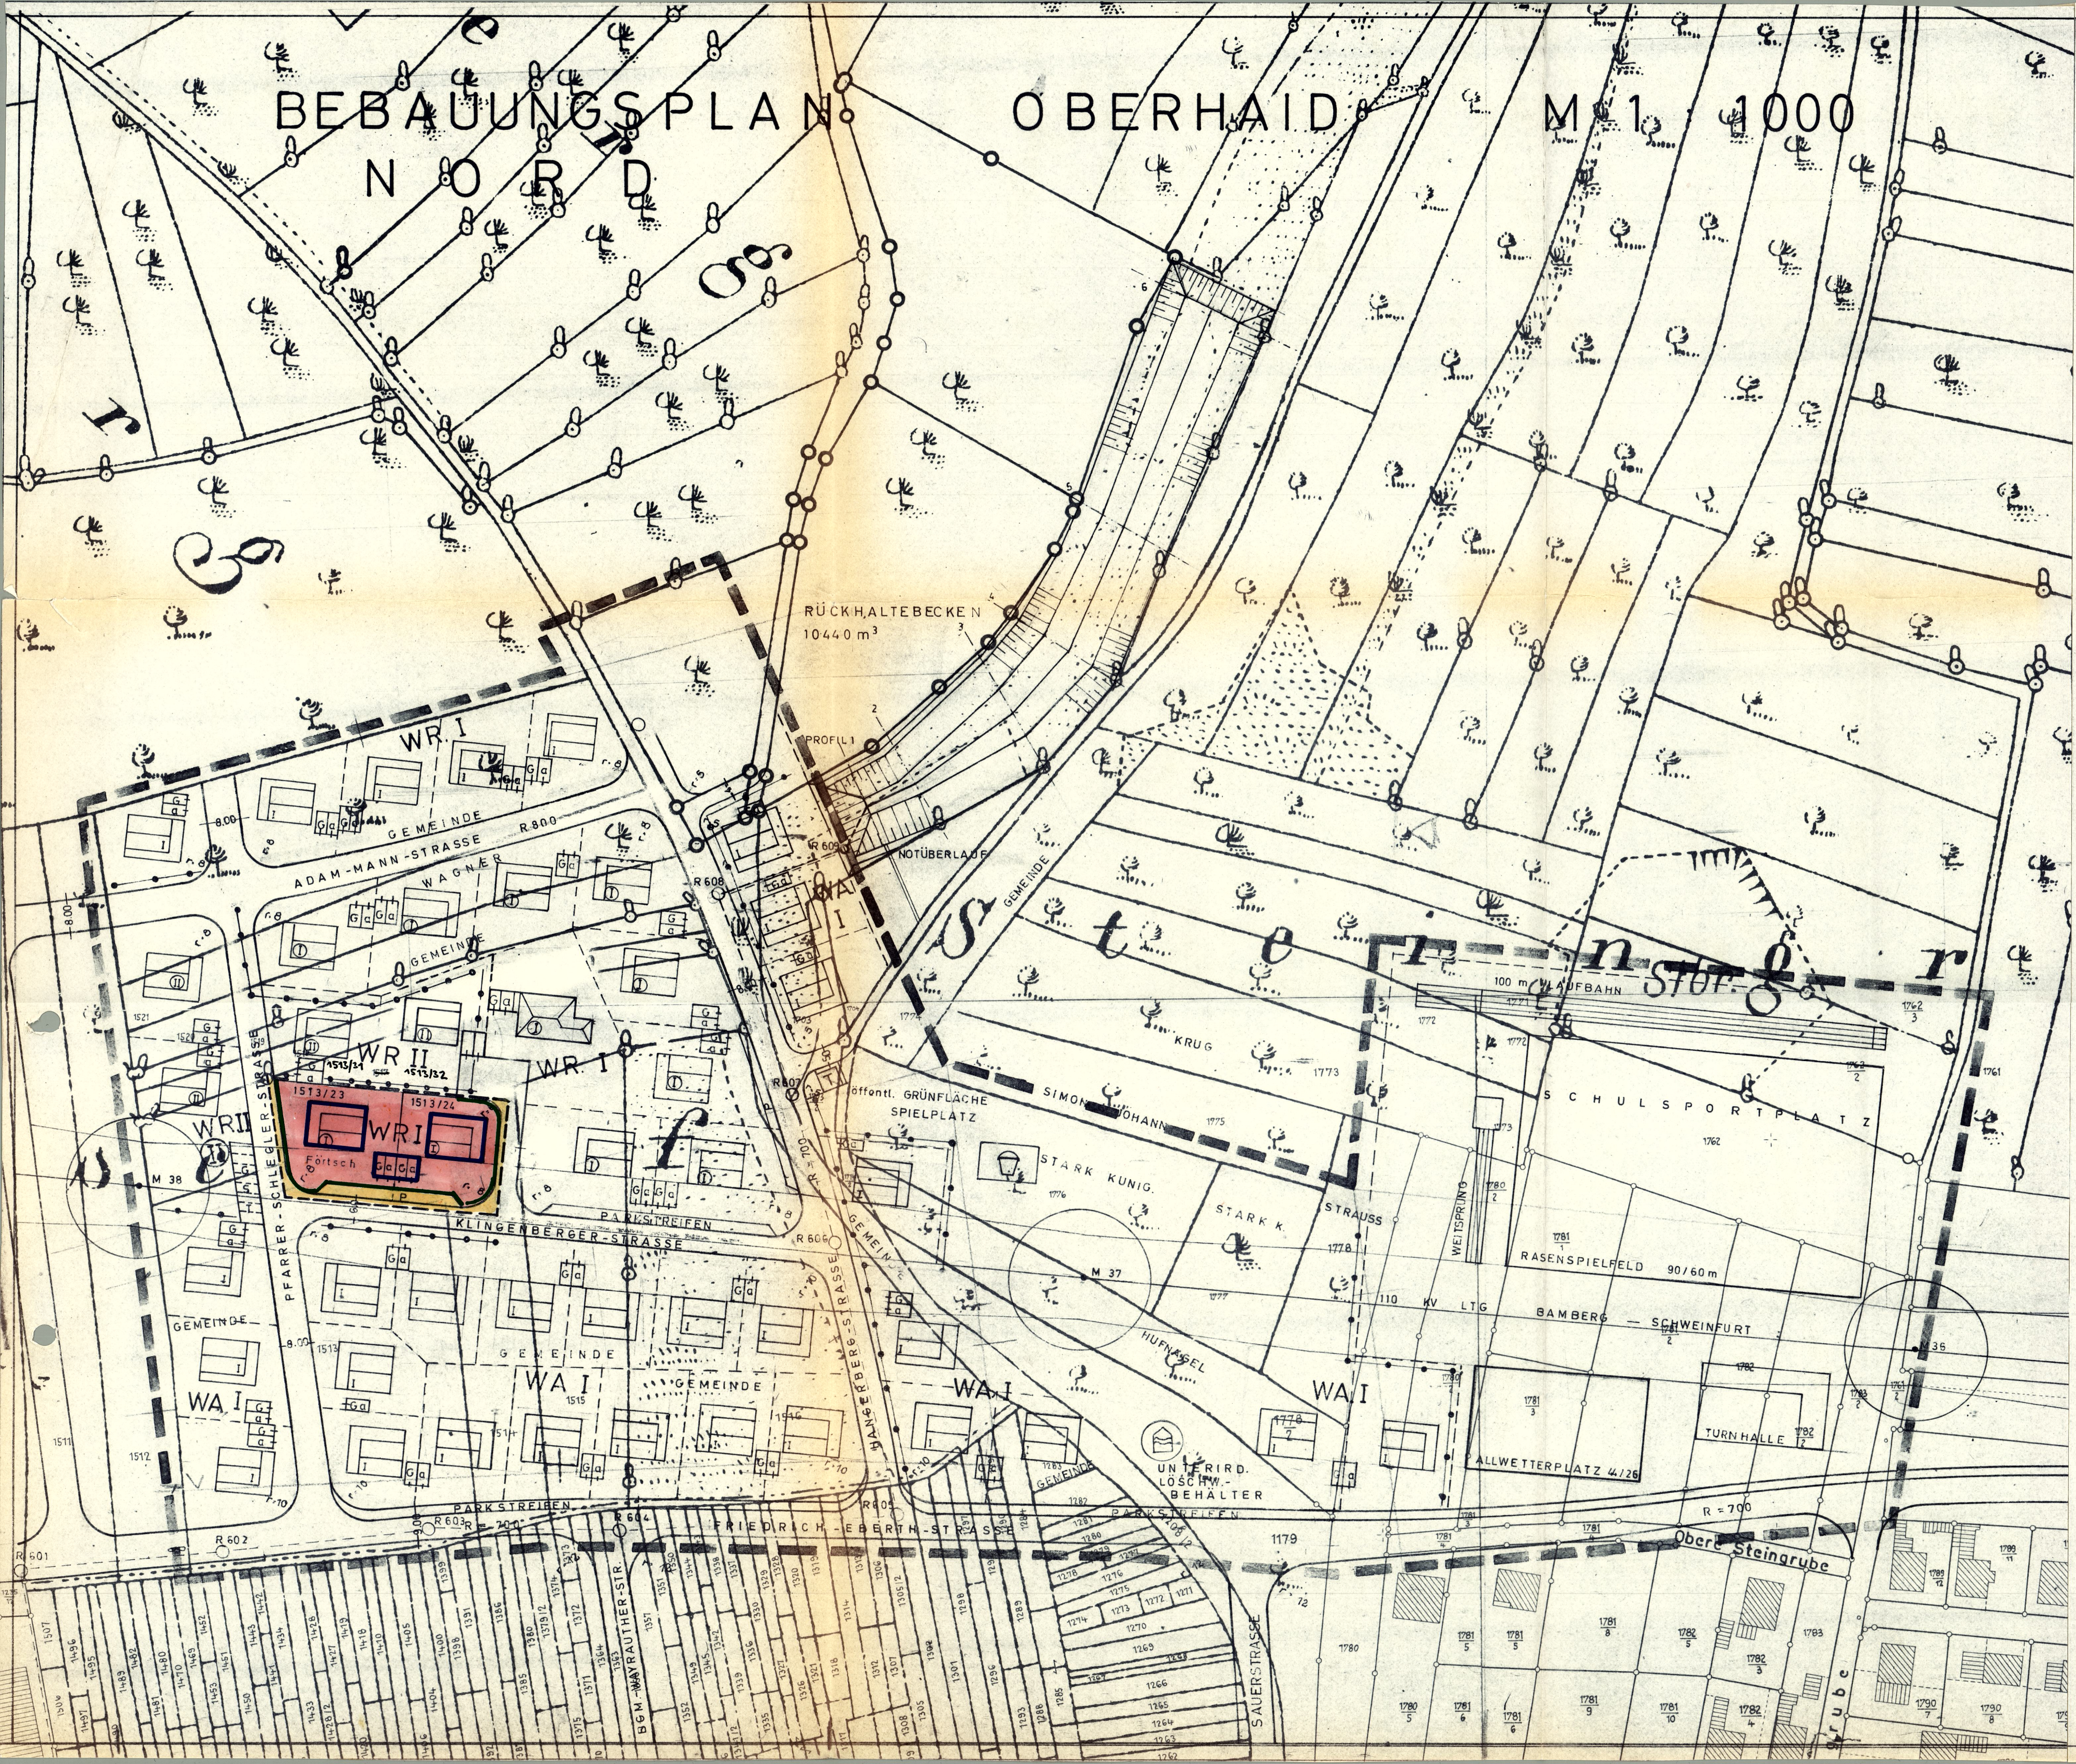

GEMEINDE OBERHAID  
VEREINFACHTE ÄNDERUNG ZUM BEBAUUNGSPLAN "NORD"

**Festsetzungen:**

- Geltungsbereich
- Baugrenze
- II 2-geschoßig zwingend  
Satteldach SD  
Kniestock max. 50 cm  
Dachüberstände max. 60 cm  
Dachgauben keine  
Dachneigung 24 - 30° Firstrichtung -
- I 1-geschoßig mit ausbaufähigen Dachgeschoß  
Satteldach oder Walmdach  
Kniestock max. 50 cm  
Dachüberstände max. 60 cm  
Dachgauben in Form und Größe dem Baukörper angepaßt  
Dachneigung 32 - 38° Firstrichtung -

**Verfahren nach § 13 Absatz 1**

Der Rat der Gemeinde Oberhaid hat am 11.3.1982 die Änderung des Bebauungsplanes im vereinfachten Verfahren nach § 13 BBauG als Satzung und die Begründung hierzu nach Zustimmung der Beteiligten beschlossen.

Ansonsten gelten die Festsetzungen des rechtskräftigen Bebauungsplanes vom 14.3.1975 unverändert weiter.

Ortsübliche Bekanntmachung der Änderungssatzung und der Auslegung nach § 12 BBauG am 1.9.1982  
in Kraft getreten am 1.9.1982

Öffentlich ausgelegt nach § 12 BBauG vom ab 12.9.1982  
bis.....

Bei Auslegung auf Dauer ab 12.9.1982

Gemeinde Oberhaid  
1. Bürgermeister  
*[Signature]*